



Vorentwurf Grünordnungsplan Nr. 22/1 „Südöstlicher Neusiedlerweg“

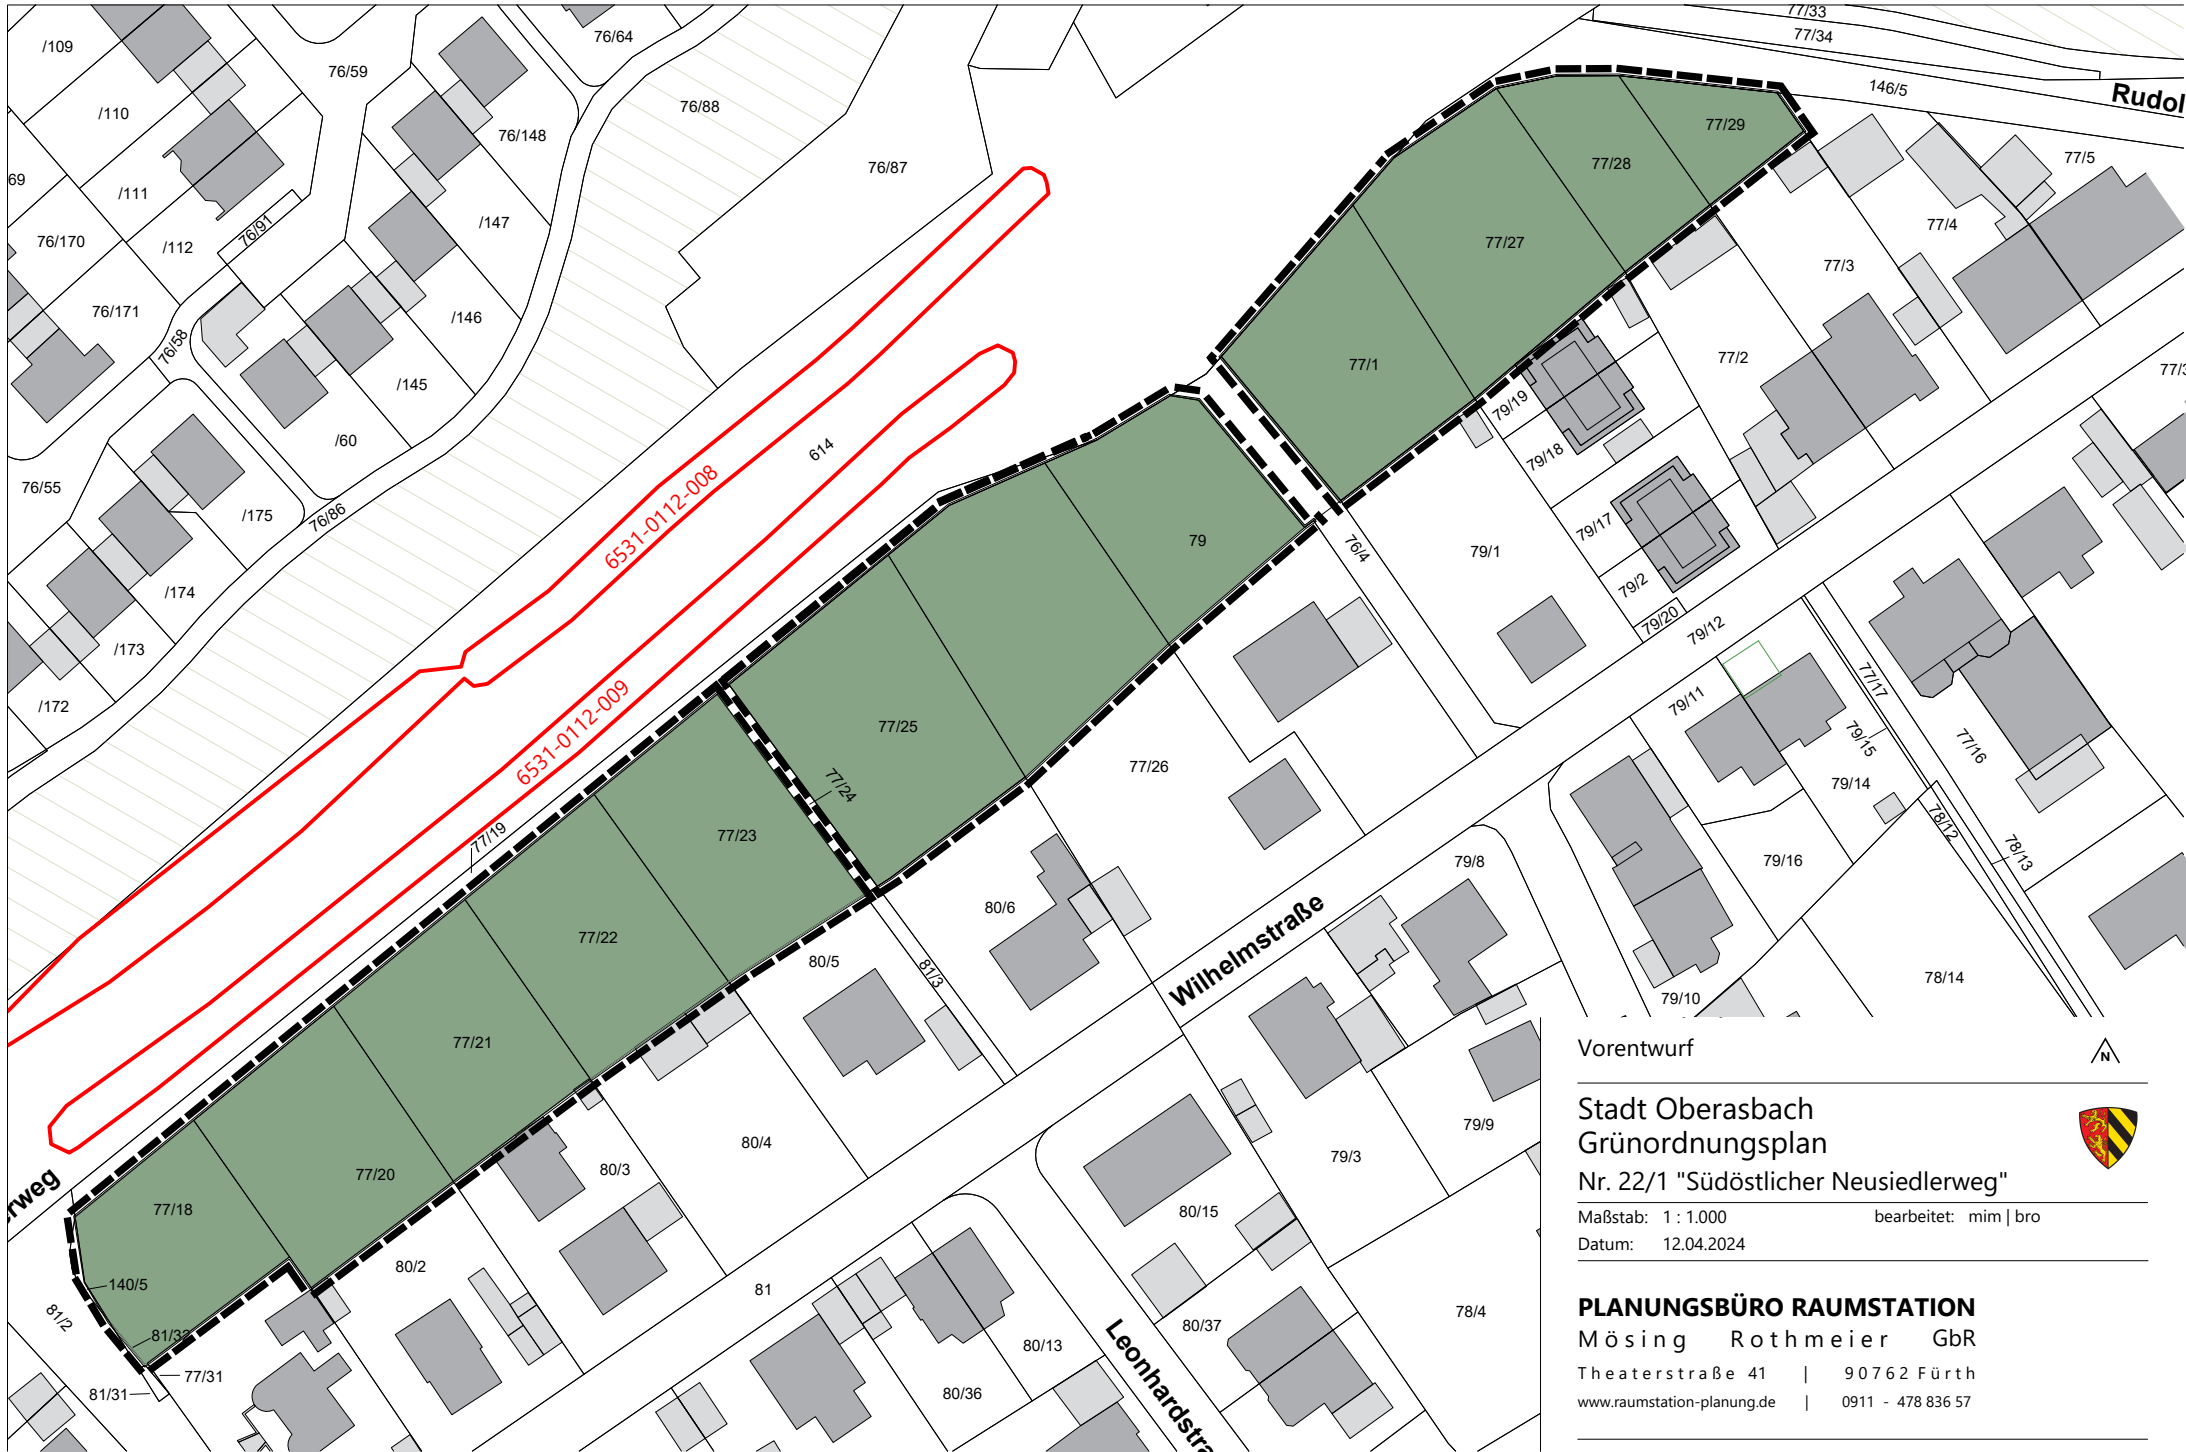

Geltungsbereich

Maßstabsleiste

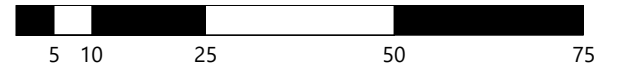

Vorentwurf



Stadt Oberasbach
Grünordnungsplan
Nr. 22/1 "Südöstlicher Neusiedlerweg"



Maßstab: 1 : 1.000
bearbeitet: mim | bro
Datum: 12.04.2024

PLANUNGSBÜRO RAUMSTATION
Mösing Rothmeier GbR
Theaterstraße 41 | 90762 Fürth
www.raumstation-planung.de | 0911 - 478 836 57