




- Festpunkte**
- alter Grenzstein
 - Festpunkt Vermessung
 - Grenzpunkt VA
 - Höhenfestpunkt VA
 - Maßfestpunkt VA
 - neuer Grenzstein
 - Polygonepunkt
- Gelände**
- Baumkrone
 - Böschungsbekrönung
 - Böschungserosion
 - Busch
 - Geländepunkt
 - Grabensohle
 - Hecke
 - Laubbäum mit Stammdurchmesser
 - Nadelbaum mit Stammdurchmesser
 - Spielgerinne
 - Ufer
 - Waldrand
 - Wasserspiegell
 - Gelände
- Straße**
- Abfallbehälter
 - Ampel
 - Bordstein
 - Belagwechsel
 - Betonsteinstein
 - Bodenklappe
 - Entwässerungsrinne
 - Fahrbahn
 - Fahrdahndänder
 - Füllrohr
 - Feldweg
 - Gehweg
 - Gleis
 - Korbekuhahn
 - Leitpfosten
 - Leitplanke
 - Lichtschacht
 - OK Bordstein
 - OK Bordstein abgesenkt
 - Parkbank
 - Pflasterstein
 - Pflasterlinie
 - Poller
 - Tor
 - Verkehrszeichen
 - Zaun
 - OK Mauer
 - Zufahrt
- Wasser**
- Wasserleitung Formstück
 - Wasserleitung HA-Schieber
 - Wasserleitung Schieber
 - Wasserleitung Schild
 - Wasserleitung Trasse
 - Sprinkler
 - Oberflächhydrant
 - Unterflurhydrant
- Abwasser**
- Deckel eckig
 - Dunsttur
 - Rohrbohle
 - Einlauf 30x50
 - Einlauf 50x50
 - Einlauf rund
 - Rohr OK
 - Schachdeckel
 - Entwässerungsrinne
 - Hofeinfahrt eckig
 - Hofeinfahrt rund
 - Oberflächwasser HA

Nr.	ART	LAGE	NH-HÖHE
2026	K8	Jahresbreite 14, Turmhöhe Nordseite 1,10 m von Chikone, 0,54 m über Pflaster	313,06

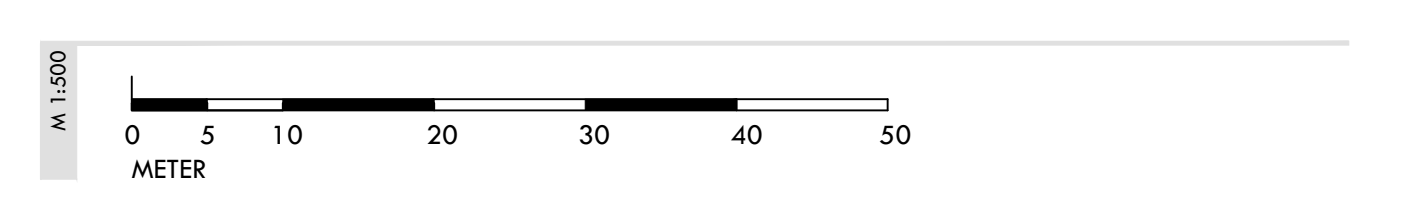

24.11.11 Stahl Oberbach, Graph. Elbergr. MS, DWG

VORABZUG

STADT OBERASBACH

HANS-REIF-SPORTZENTRUM
VERMESSUNG UND KARTIERUNG

LAGEPLAN - KARTIERUNG
STAND: 29.11.2011

DATE: 29.11.2011
VERMESSUNG
KARTIERUNG

NOV. 2011
MS / LI
2810 O

1 : 500
K1-1.01